




本図はA1版での縮尺を記載している

工事名	令和5年度 準用河川外城田川ほか除草業務		
図面名	平面図		
作成年月日			
縮尺	1/10000	図面番号	1 / 8
会社名			
事業者名	玉城町 建設課		

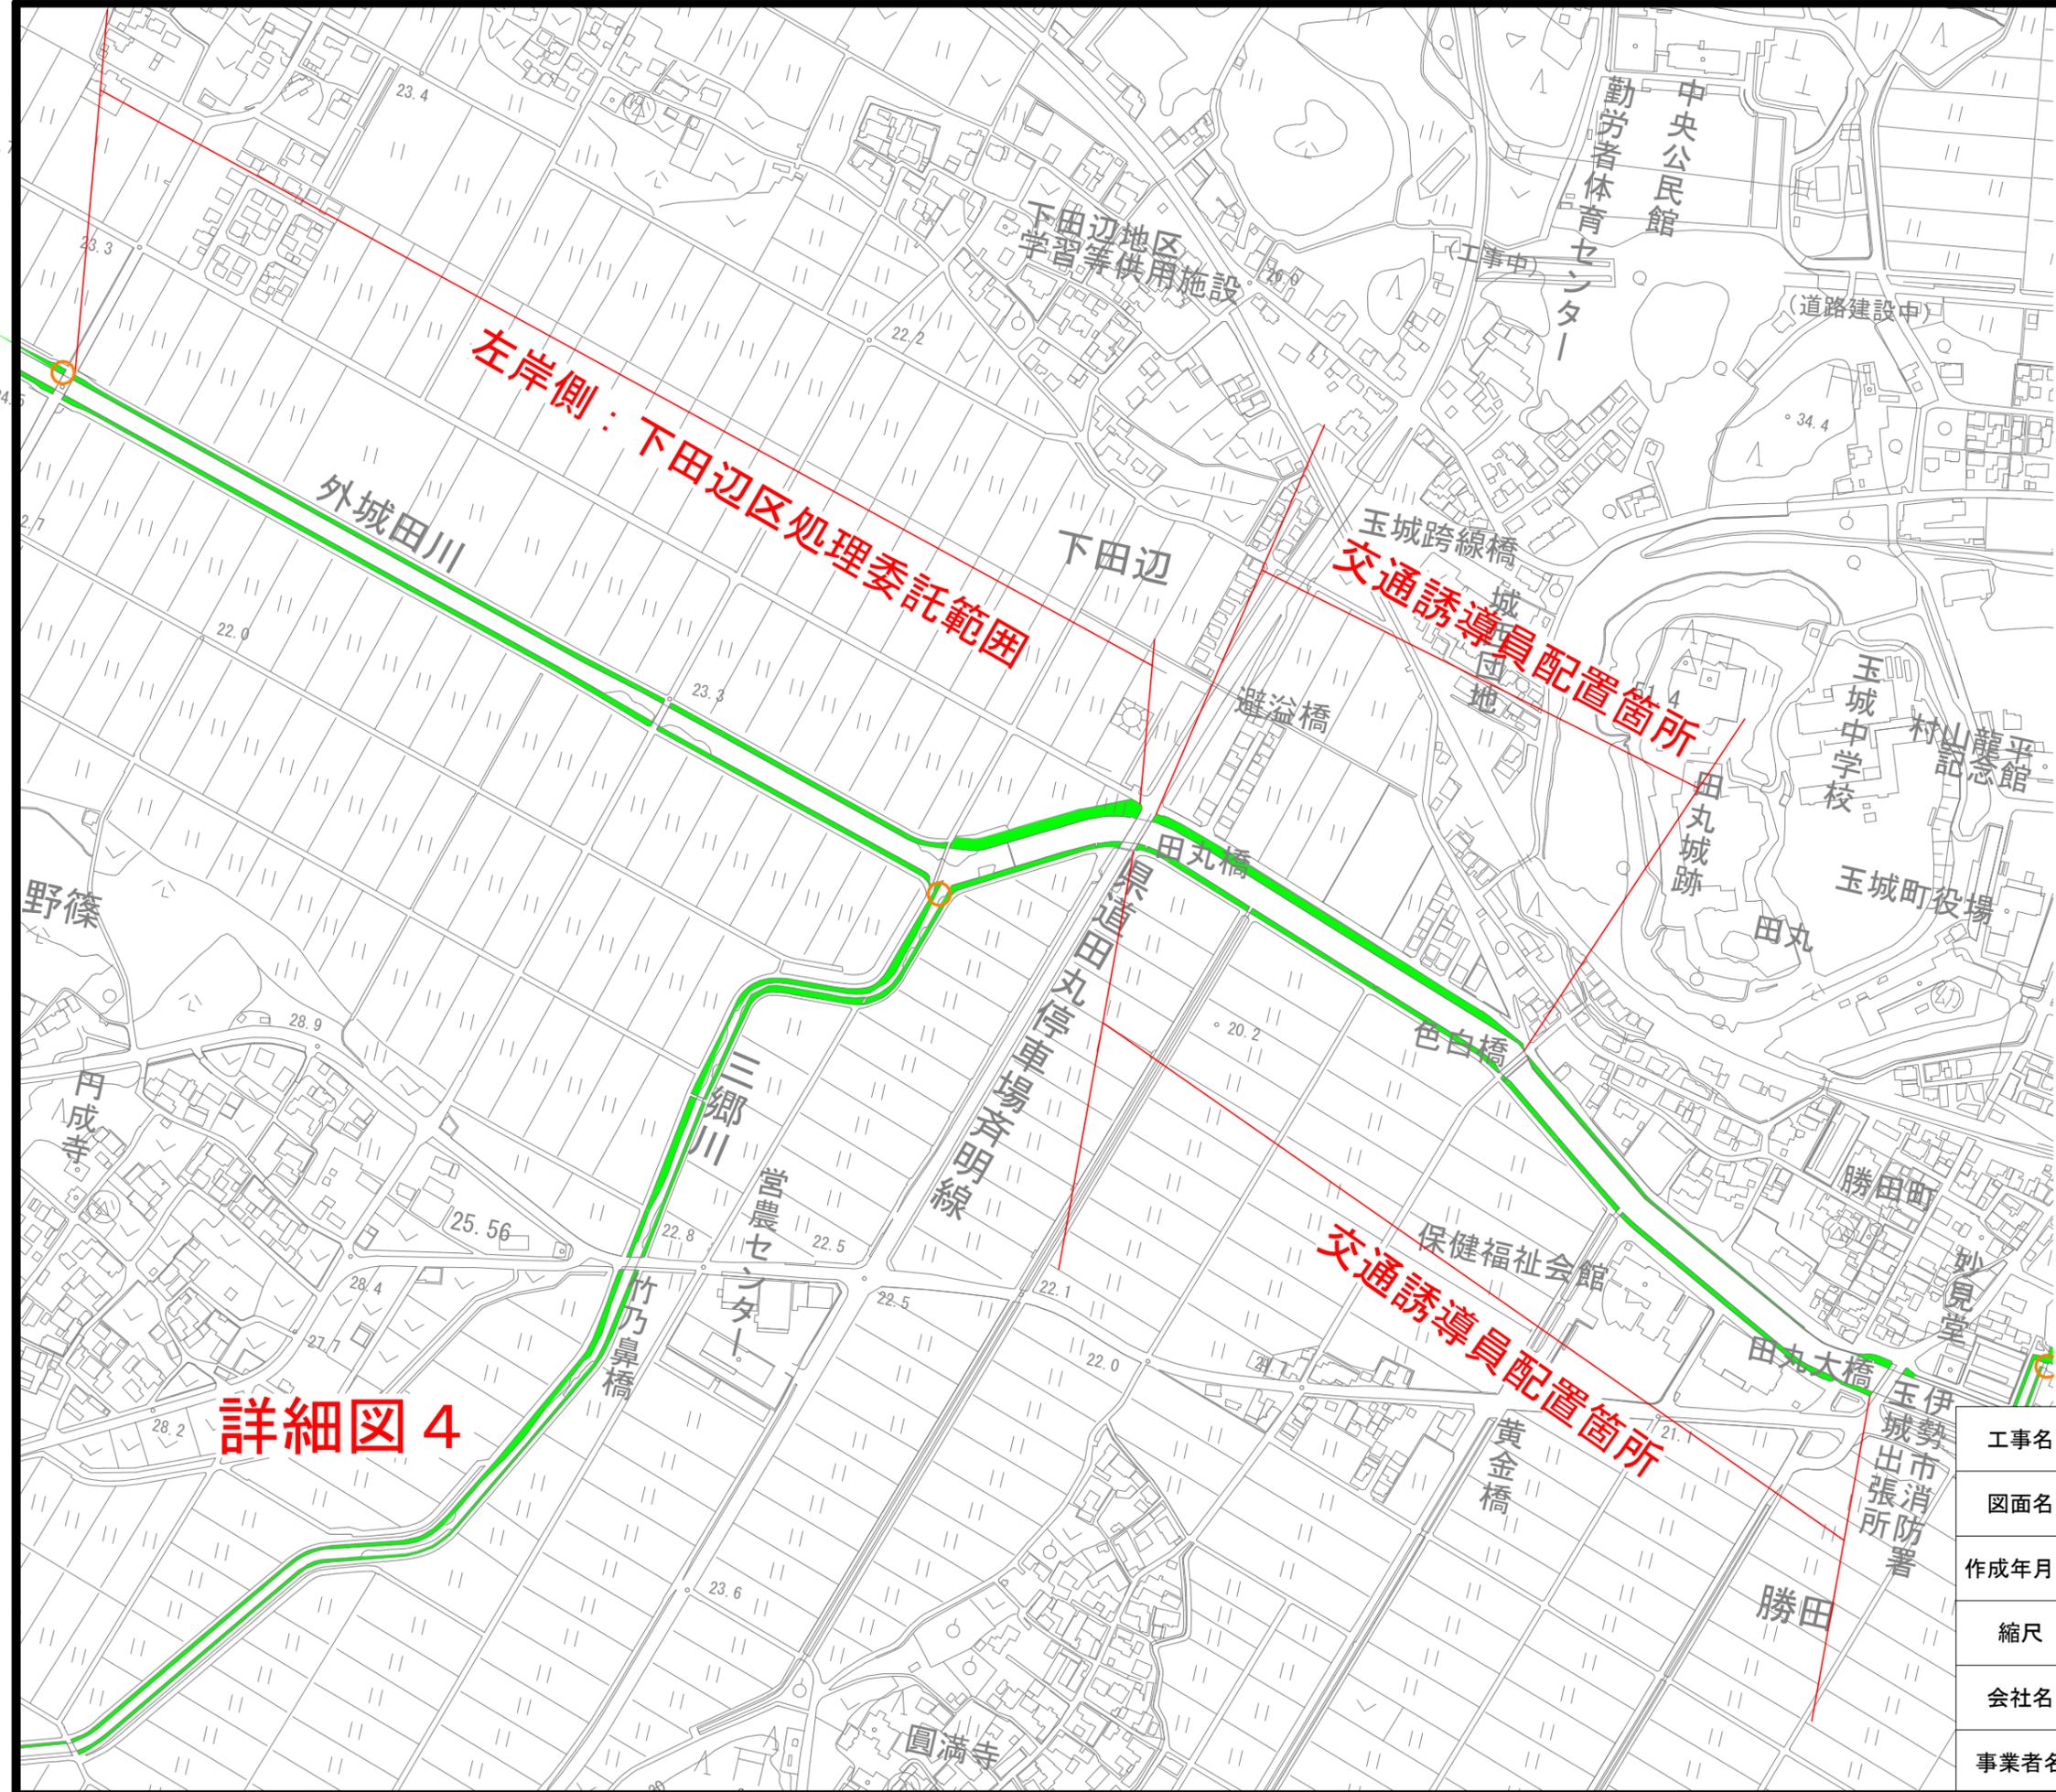


本図はA1版での縮尺を記載している

工事名	令和5年度 準用河川外城田川ほか除草業務		
図面名	詳細図 1 外城田川 1		
作成年月日			
縮尺	1/5000	図面番号	2 / 8
会社名			
事業者名	玉城町 建設課		


詳細図 4

交通誘導員配置箇所 (両岸)

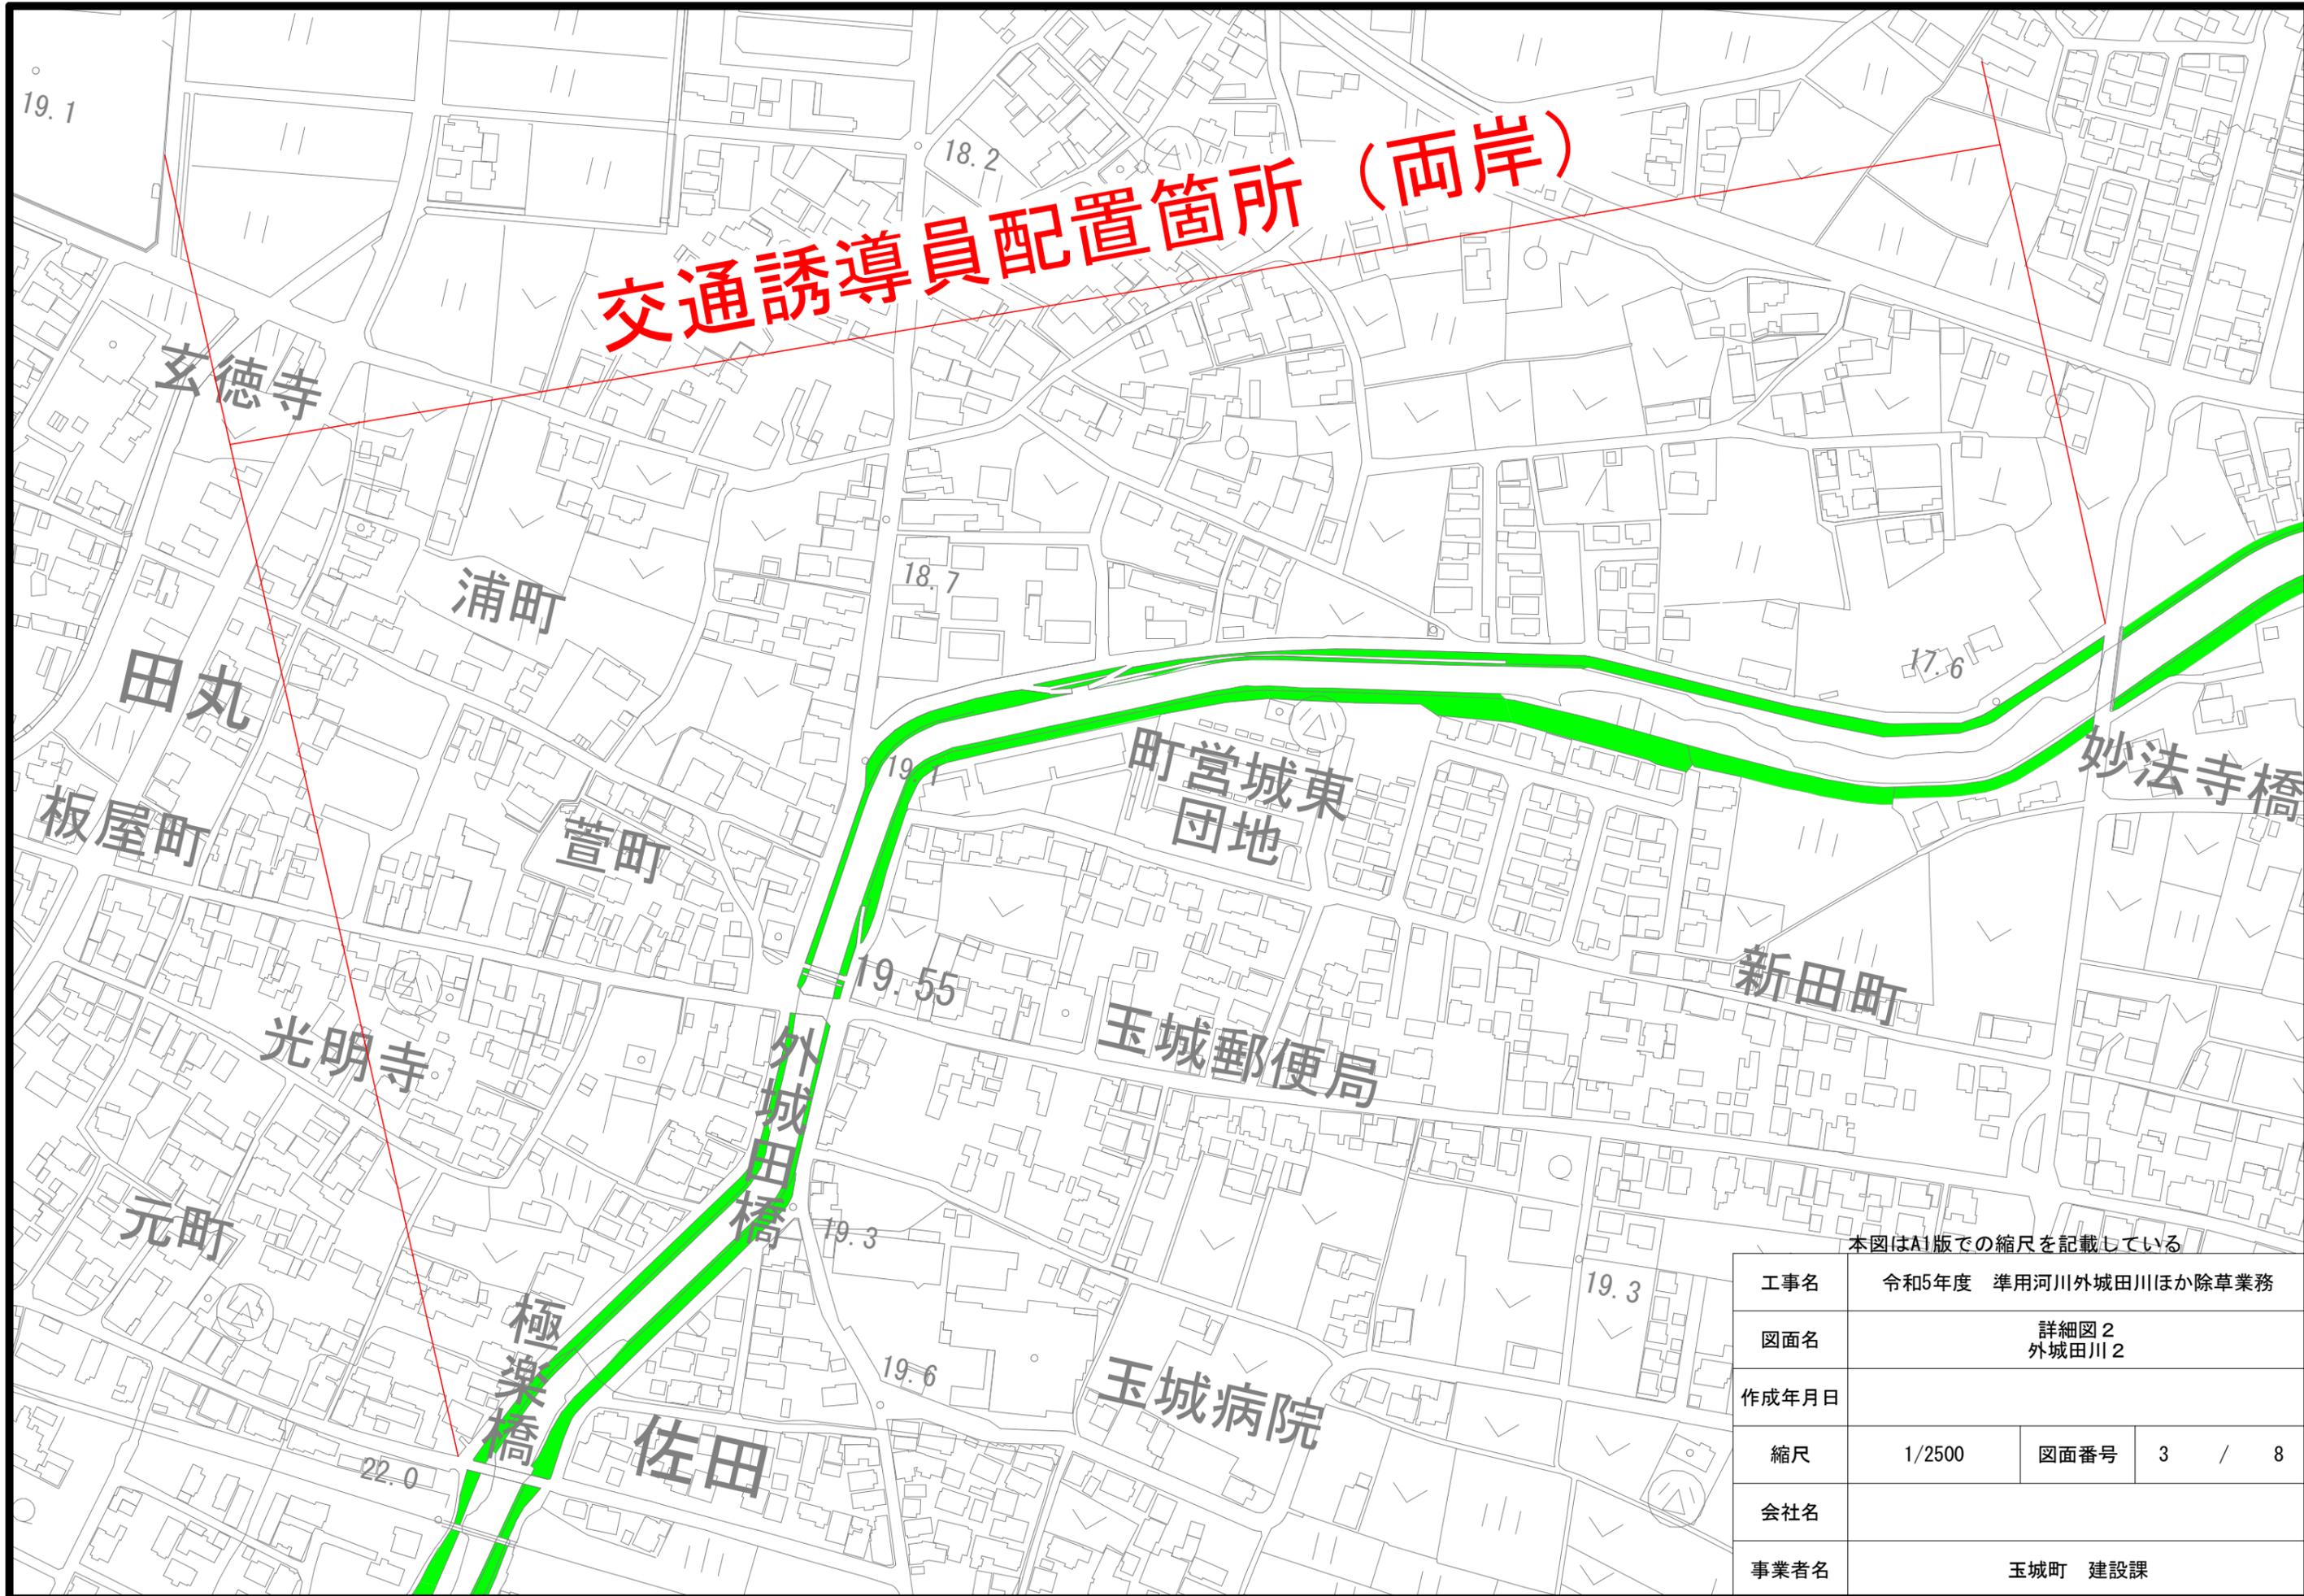

本図はA1版での縮尺を記載している


工事名	令和5年度 準用河川外城田川ほか除草業務		
図面名	詳細図 2 外城田川 2		
作成年月日			
縮尺	1/2500	図面番号	3 / 8
会社名			
事業者名	玉城町 建設課		

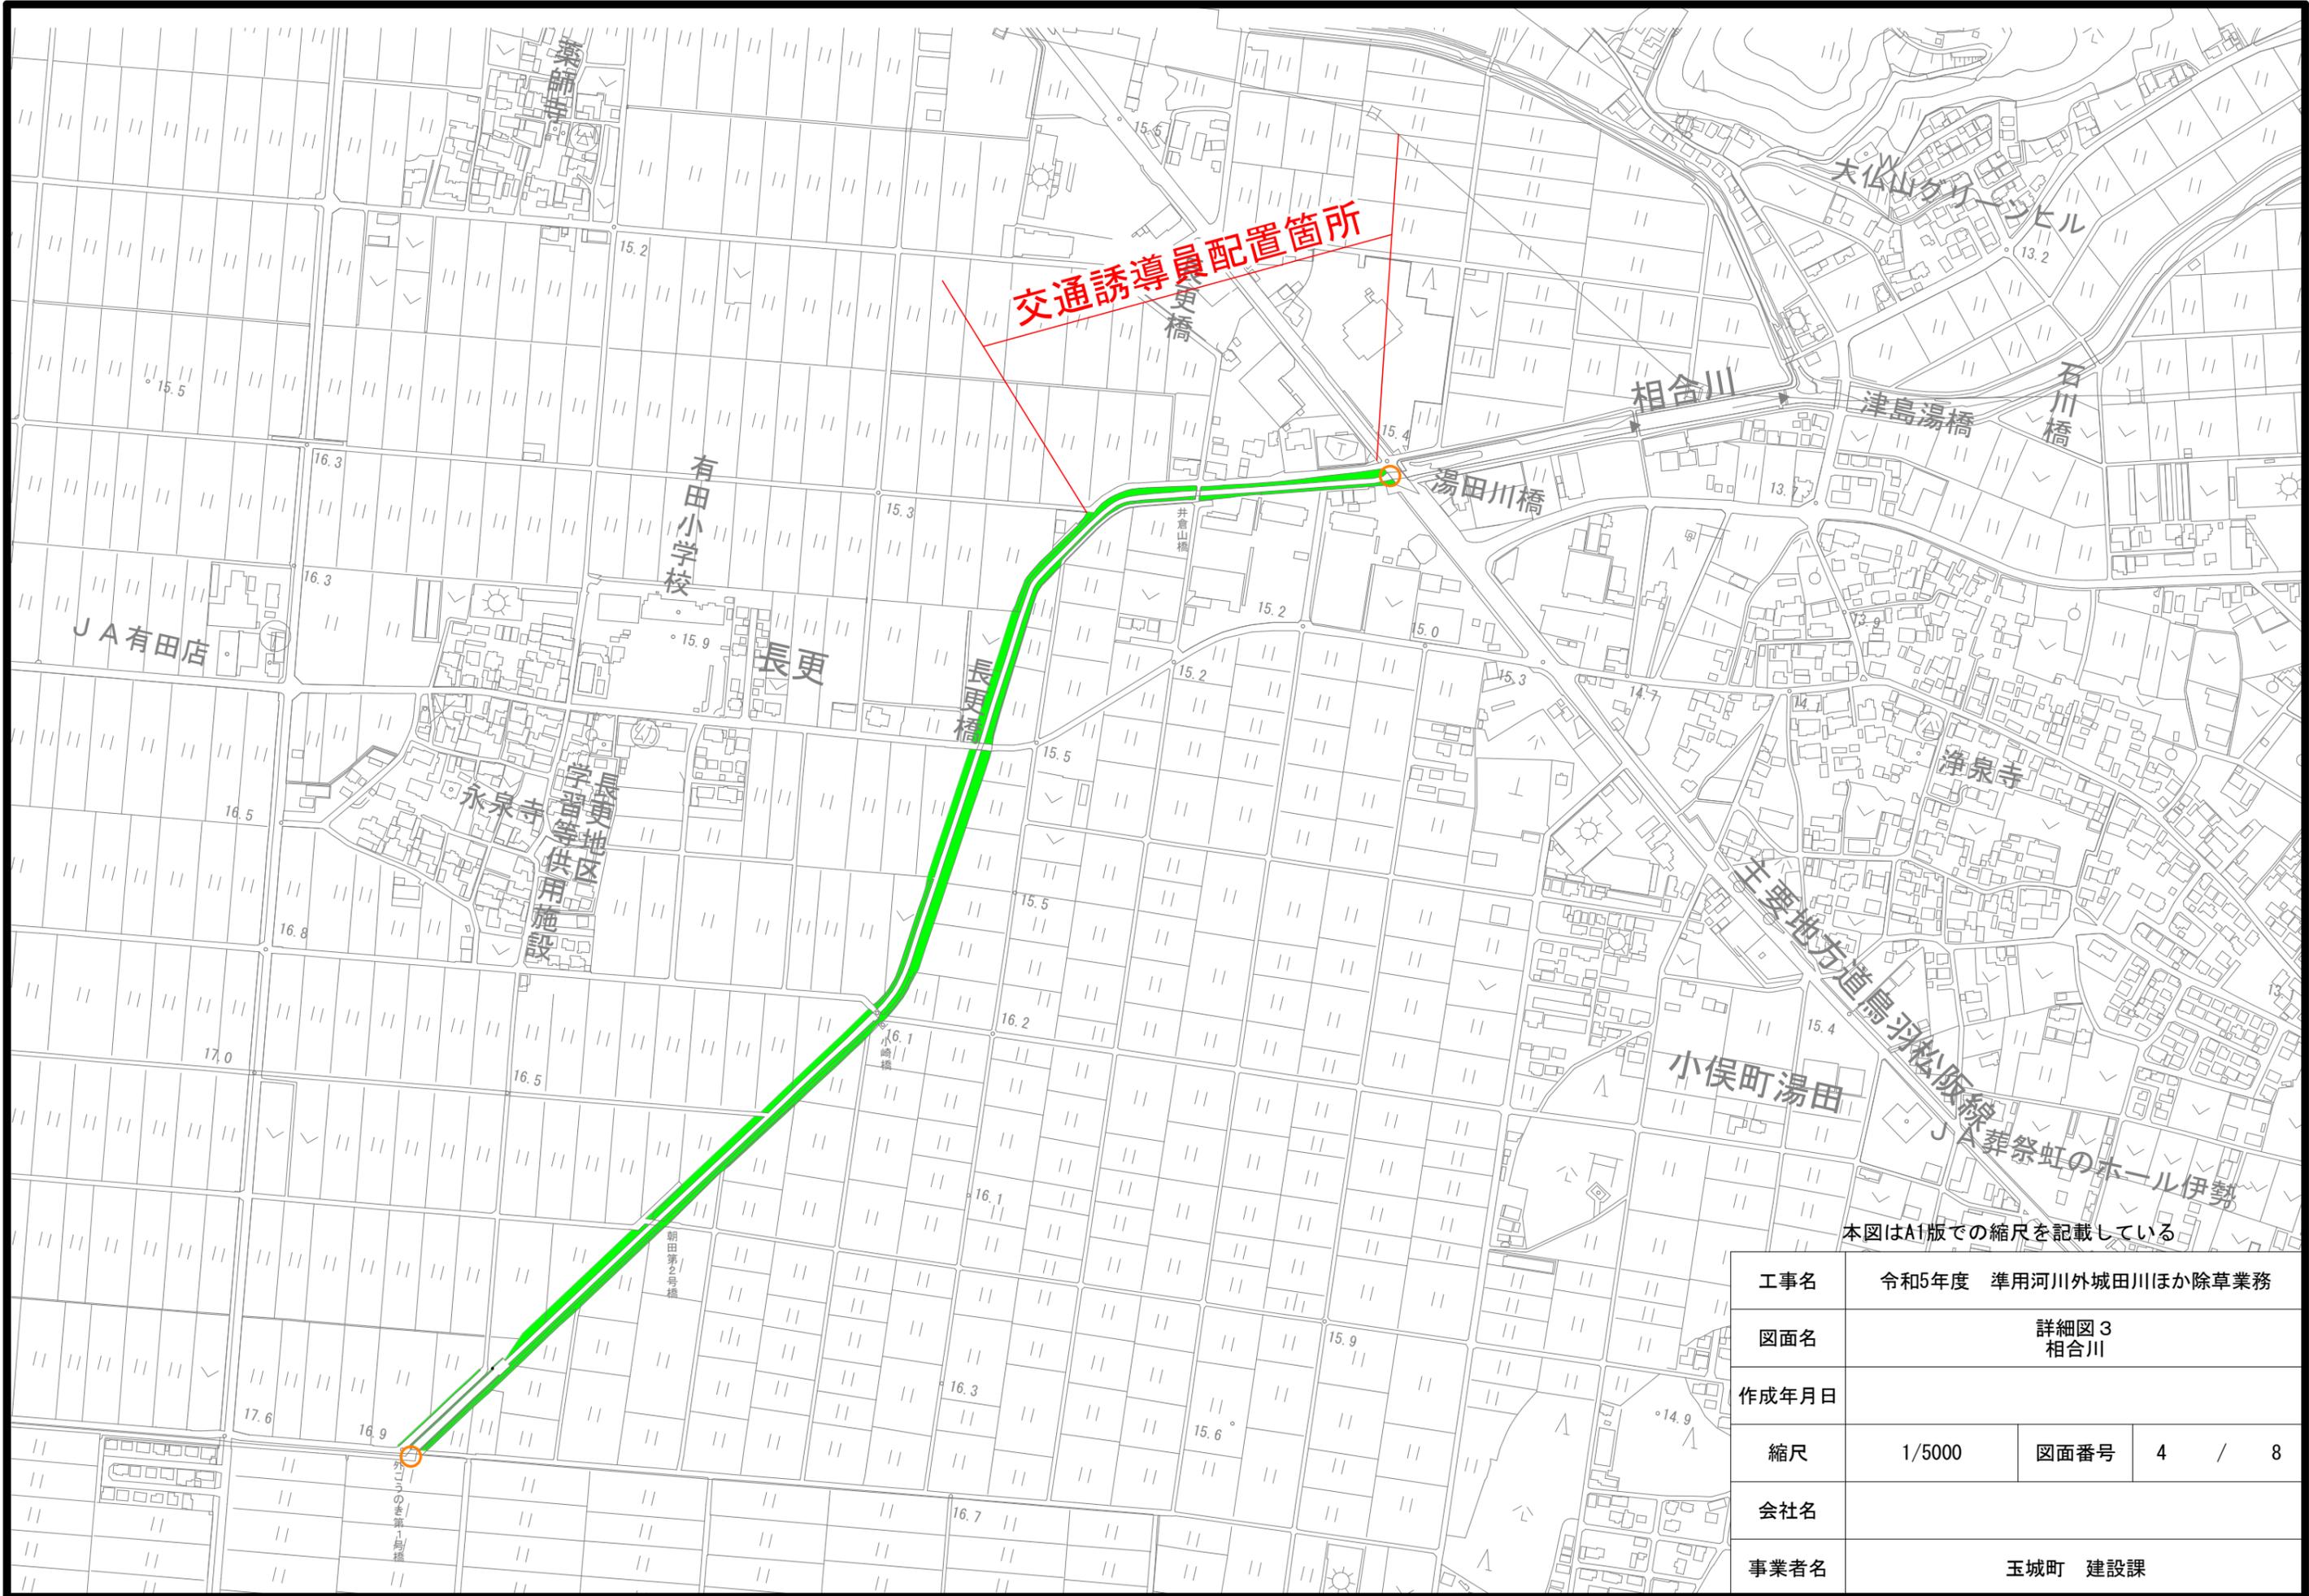

交通誘導員配置箇所


本図はA1版での縮尺を記載している

工事名	令和5年度 準用河川外城田川ほか除草業務		
図面名	詳細図 3 相合川		
作成年月日			
縮尺	1/5000	図面番号	4 / 8
会社名			
事業者名	玉城町 建設課		

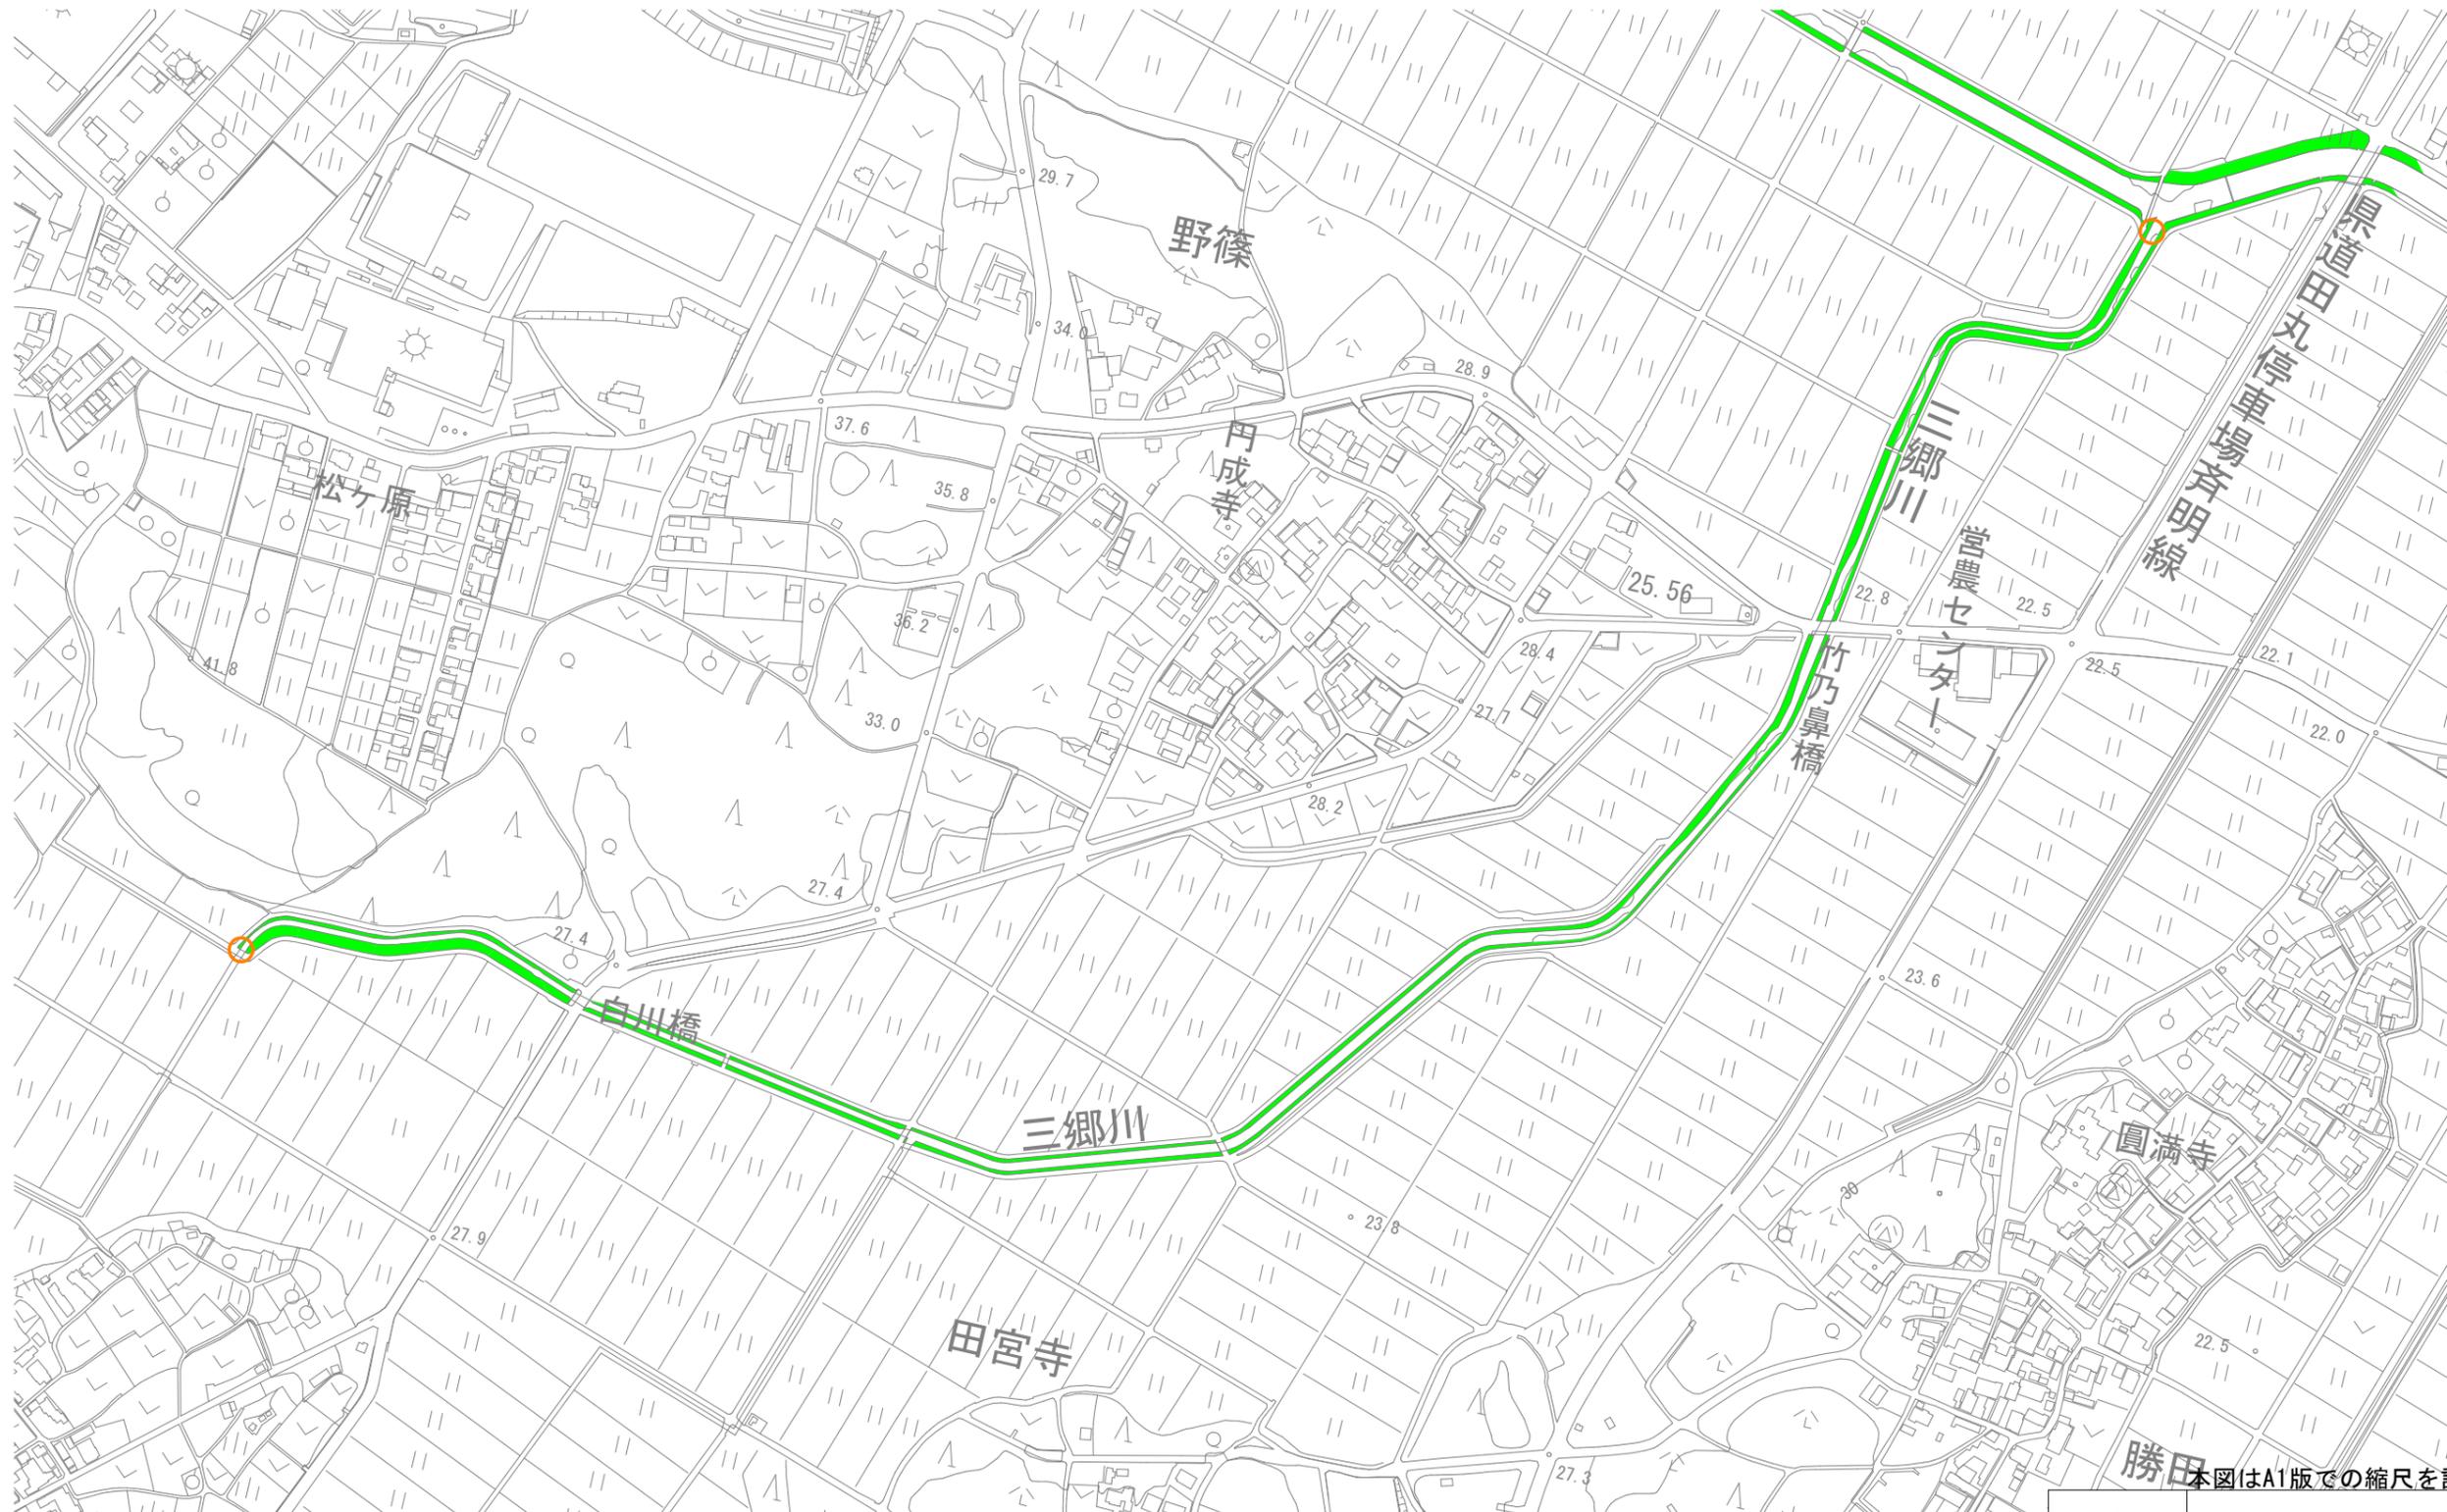


本図はA1版での縮尺を記載している

工事名	令和5年度 準用河川外城田川ほか除草業務		
図面名	詳細図 4 三郷川		
作成年月日			
縮尺	1/5000	図面番号	5 / 8
会社名			
事業者名	玉城町 建設課		

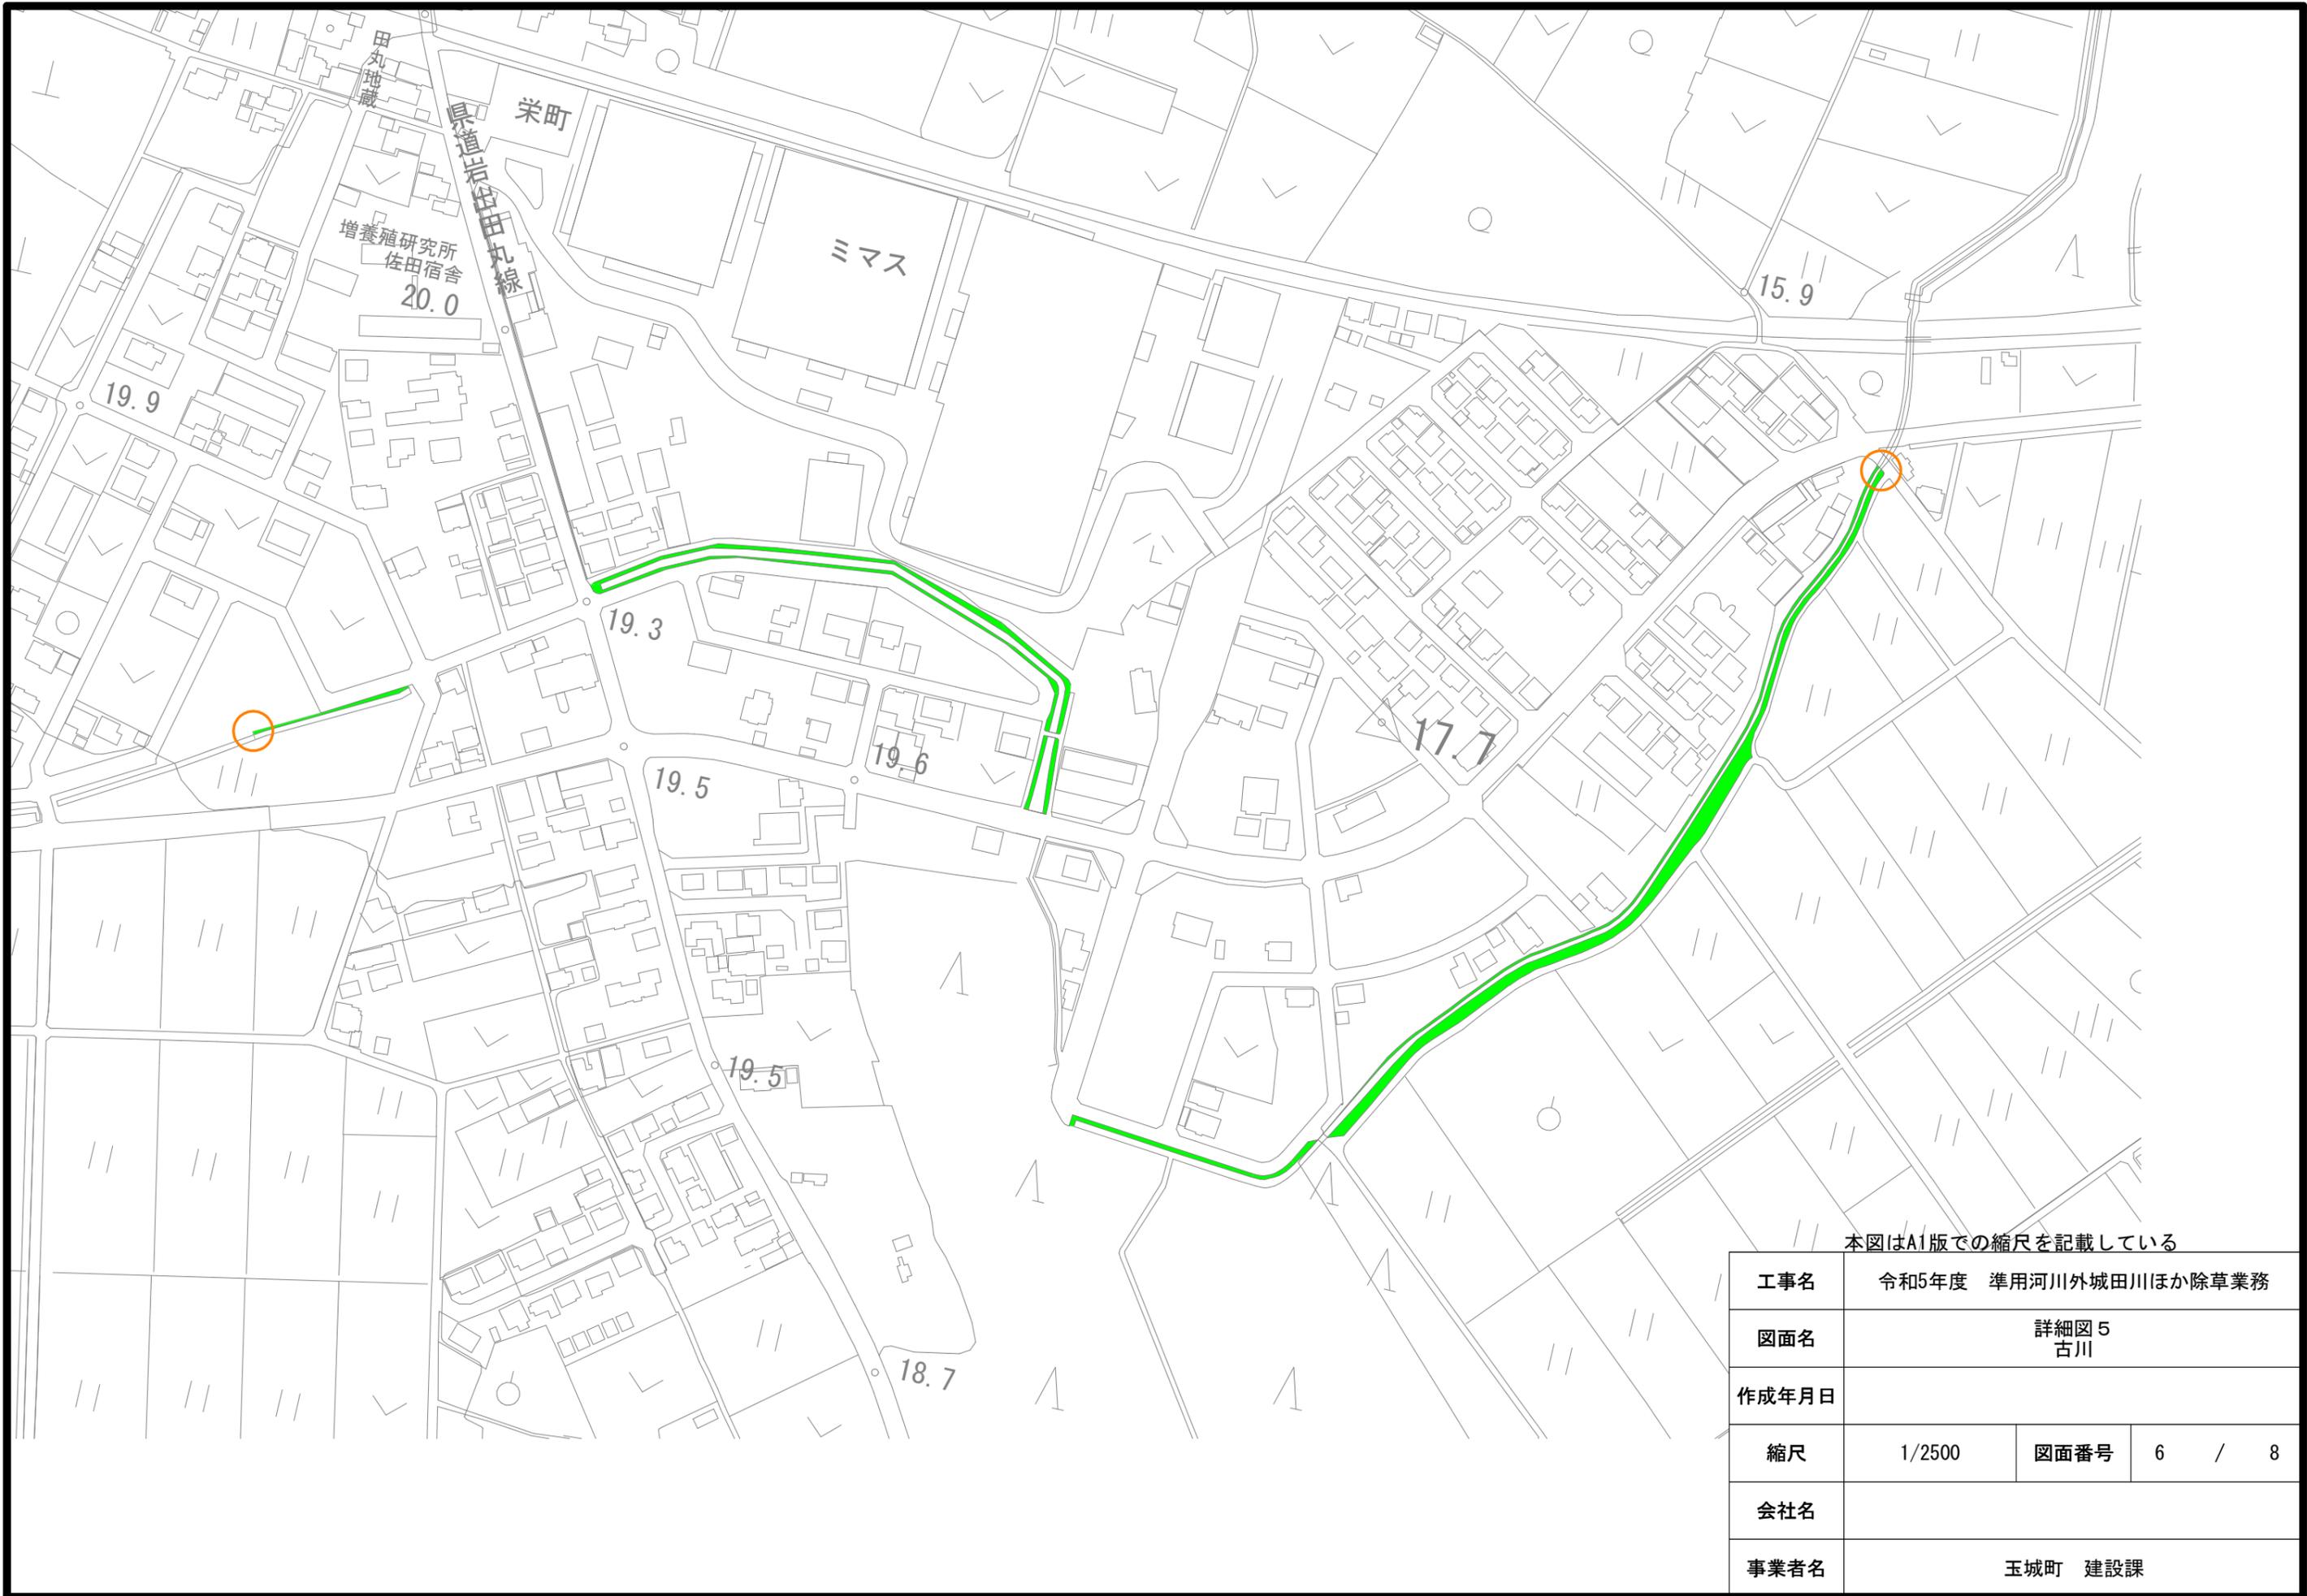


本図はA1版での縮尺を記載している

工事名	令和5年度 準用河川外城田川ほか除草業務		
図面名	詳細図 5 古川		
作成年月日			
縮尺	1/2500	図面番号	6 / 8
会社名			
事業者名	玉城町 建設課		

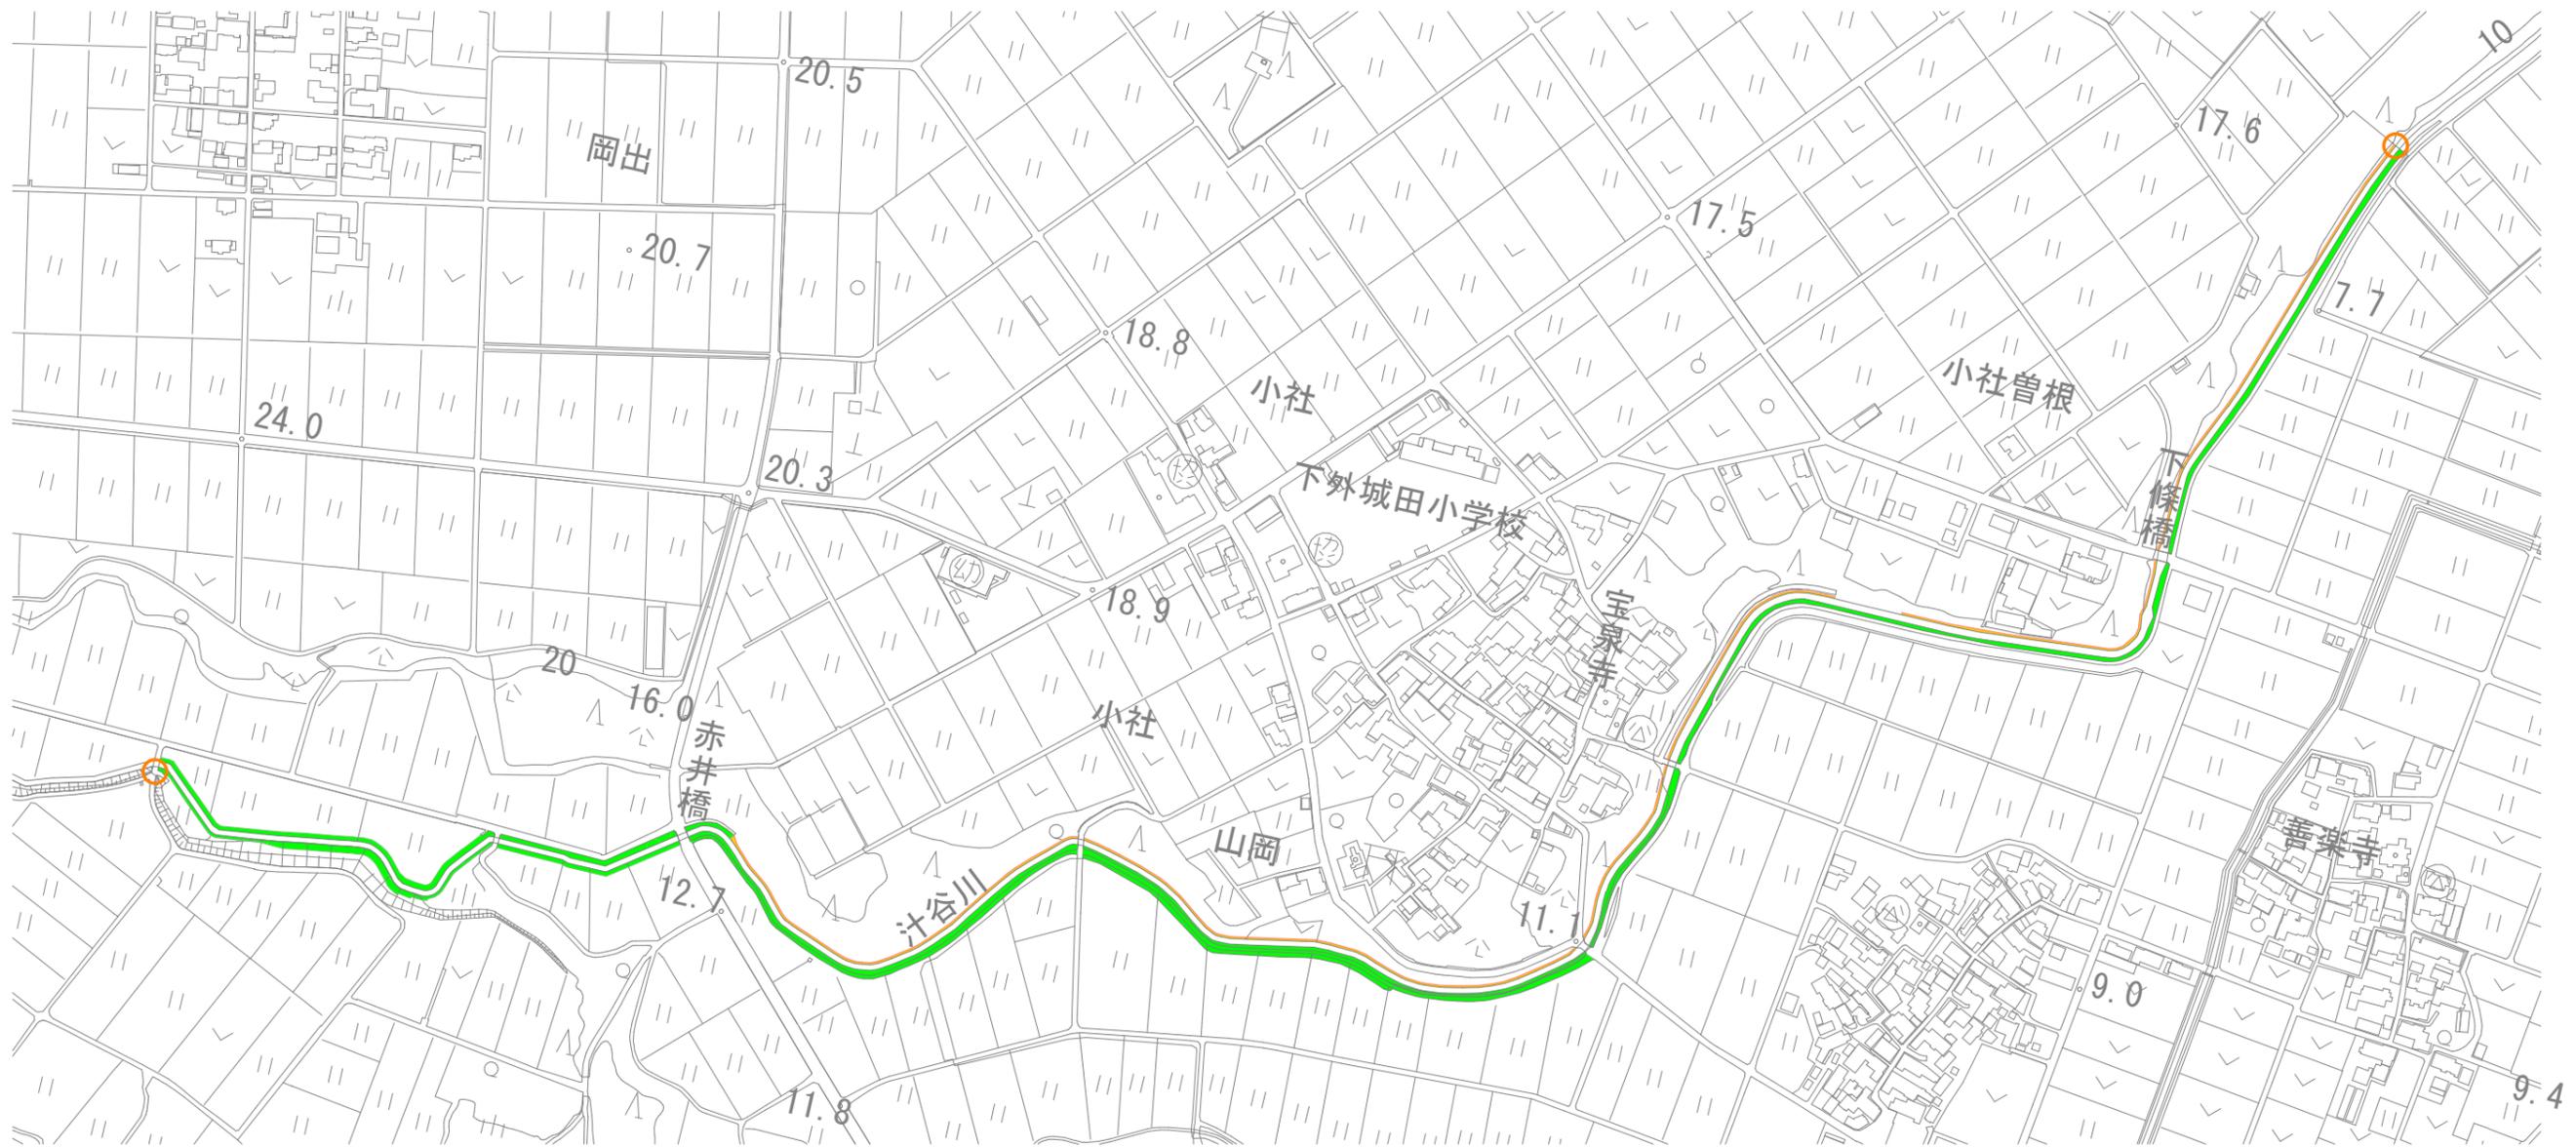

本図はA1版での縮尺を記載している

工事名	令和5年度 準用河川外城田川ほか除草業務		
図面名	詳細図 6 汁谷川		
作成年月日			
縮尺	1/5000	図面番号	7 / 8
会社名			
事業者名	玉城町 建設課		

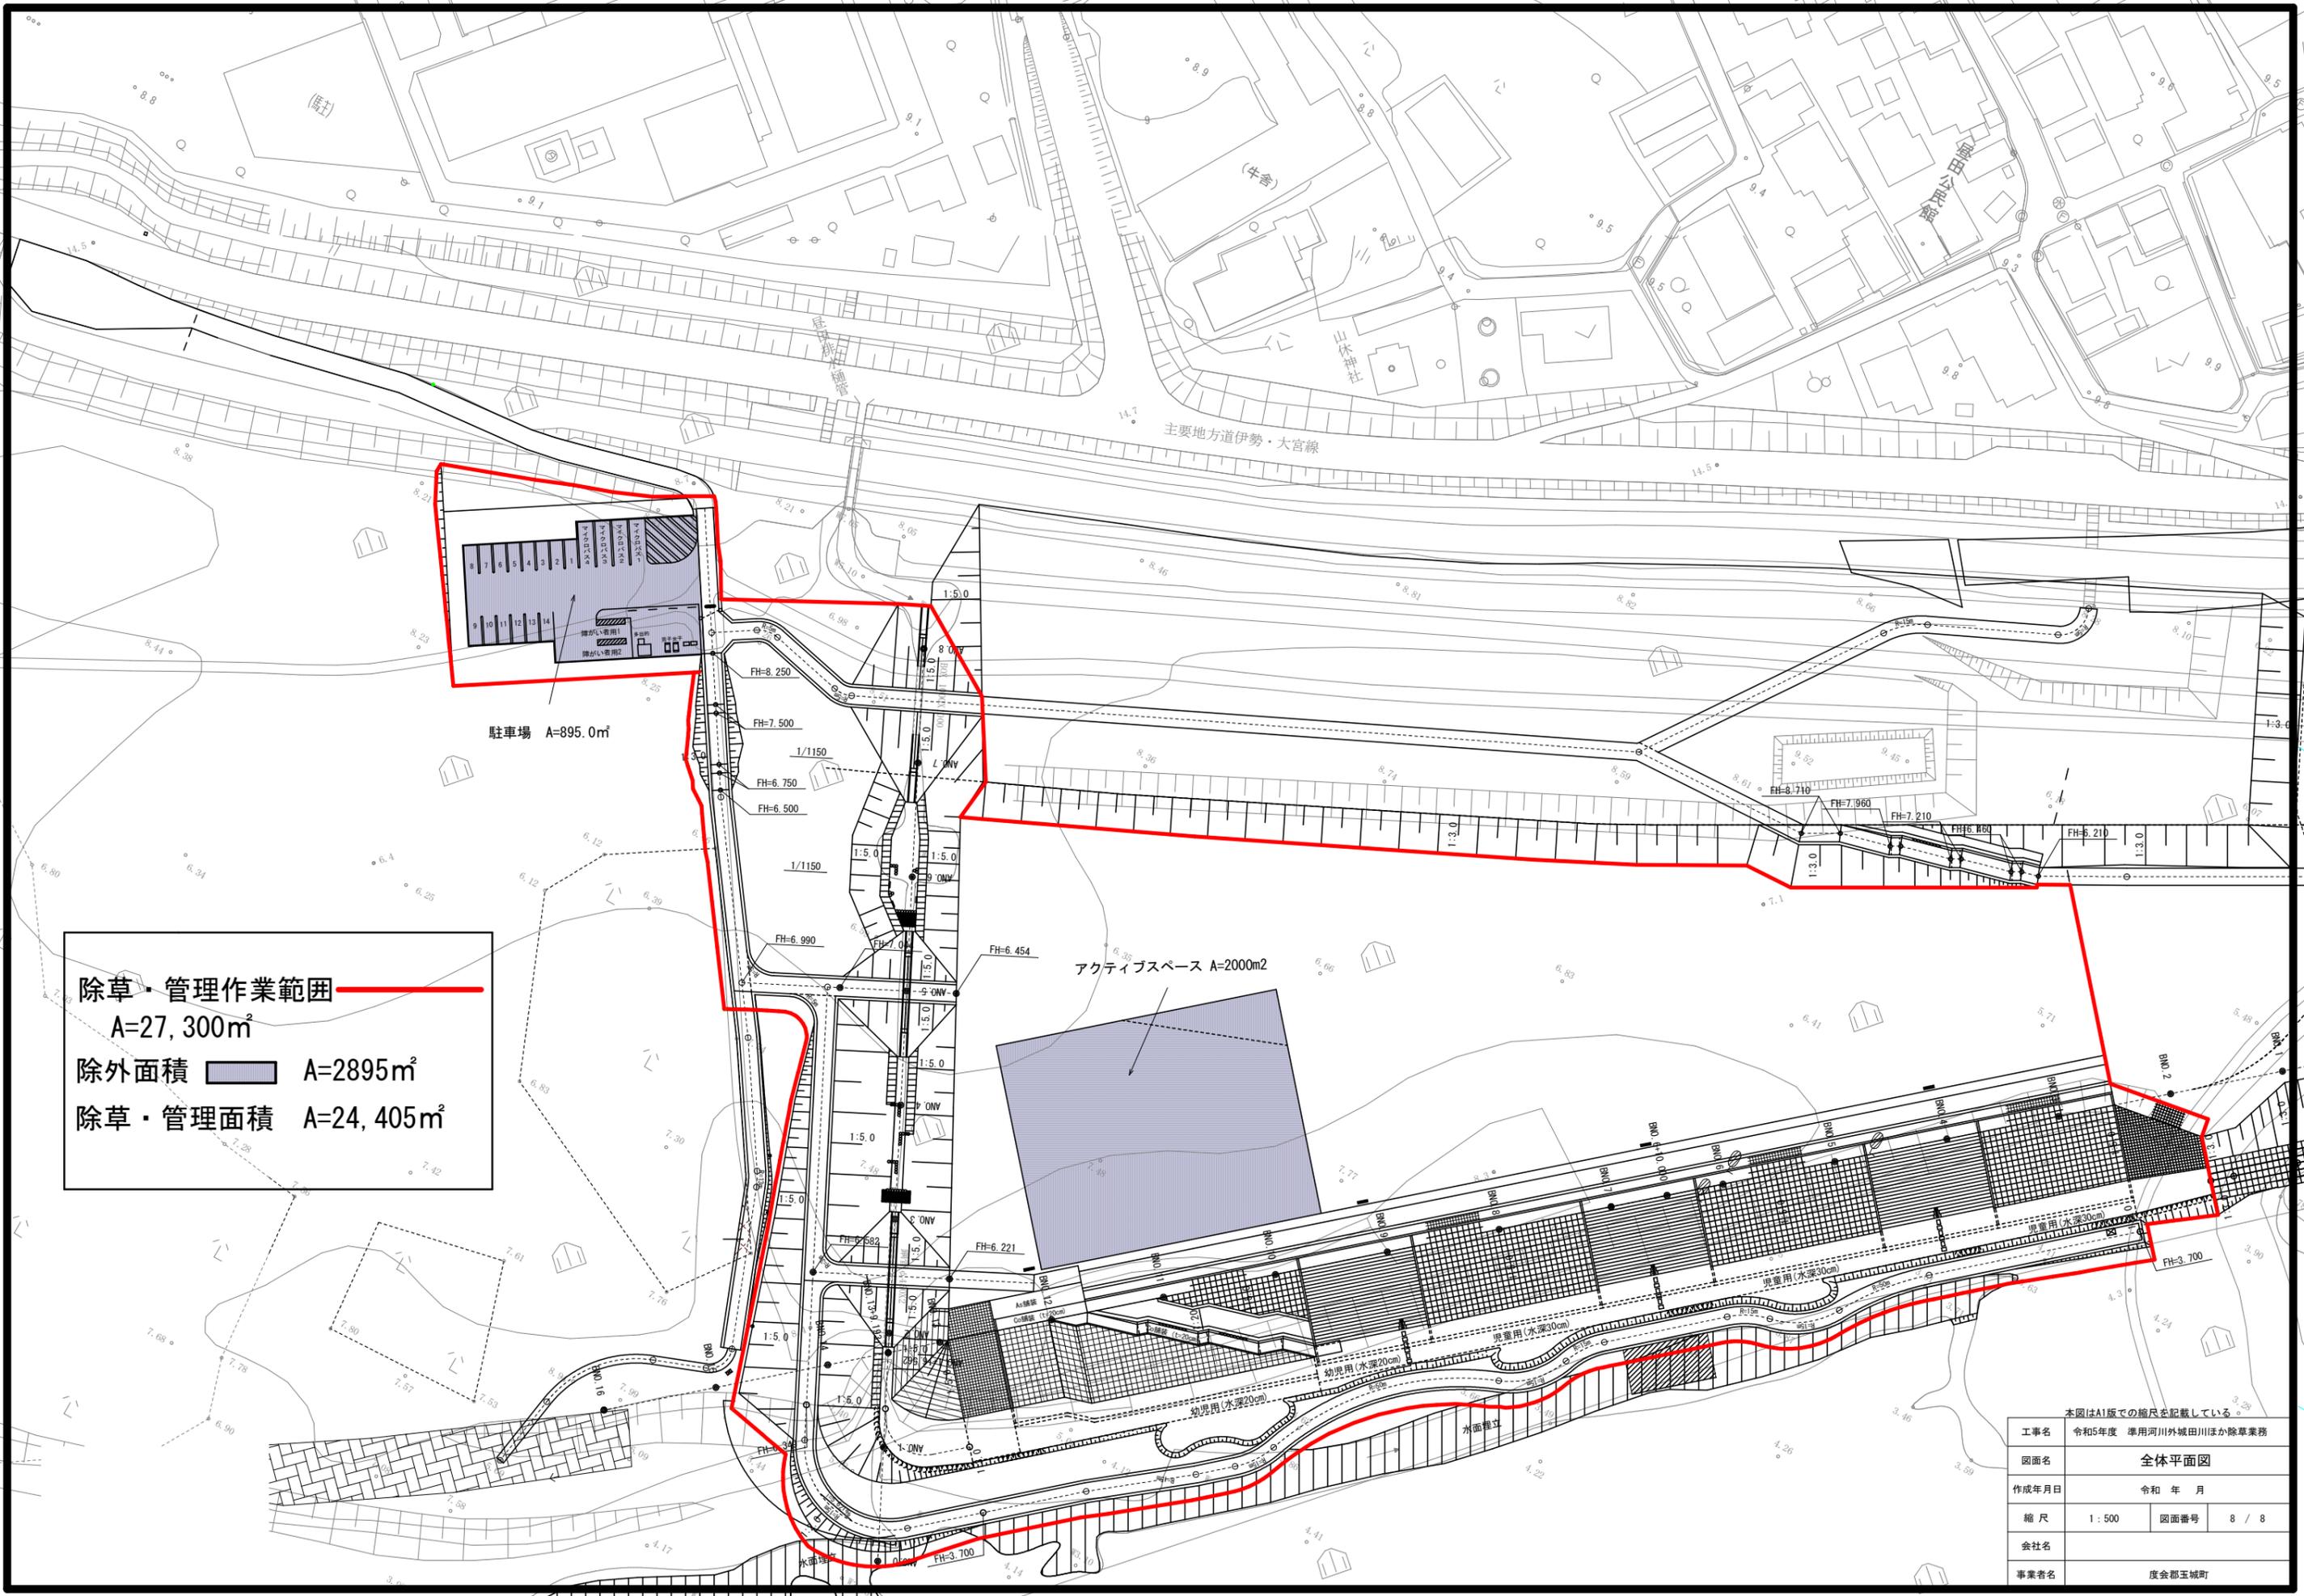

除草・管理作業範囲 —
 A=27,300m²
 除外面積 A=2895m²
 除草・管理面積 A=24,405m²

本図はA1版での縮尺を記載している

工事名	令和5年度 準用河川外城田川ほか除草業務		
図面名	全体平面図		
作成年月日	令和 年 月		
縮尺	1:500	図面番号	8 / 8
会社名			
事業者名	度会郡玉城町		